


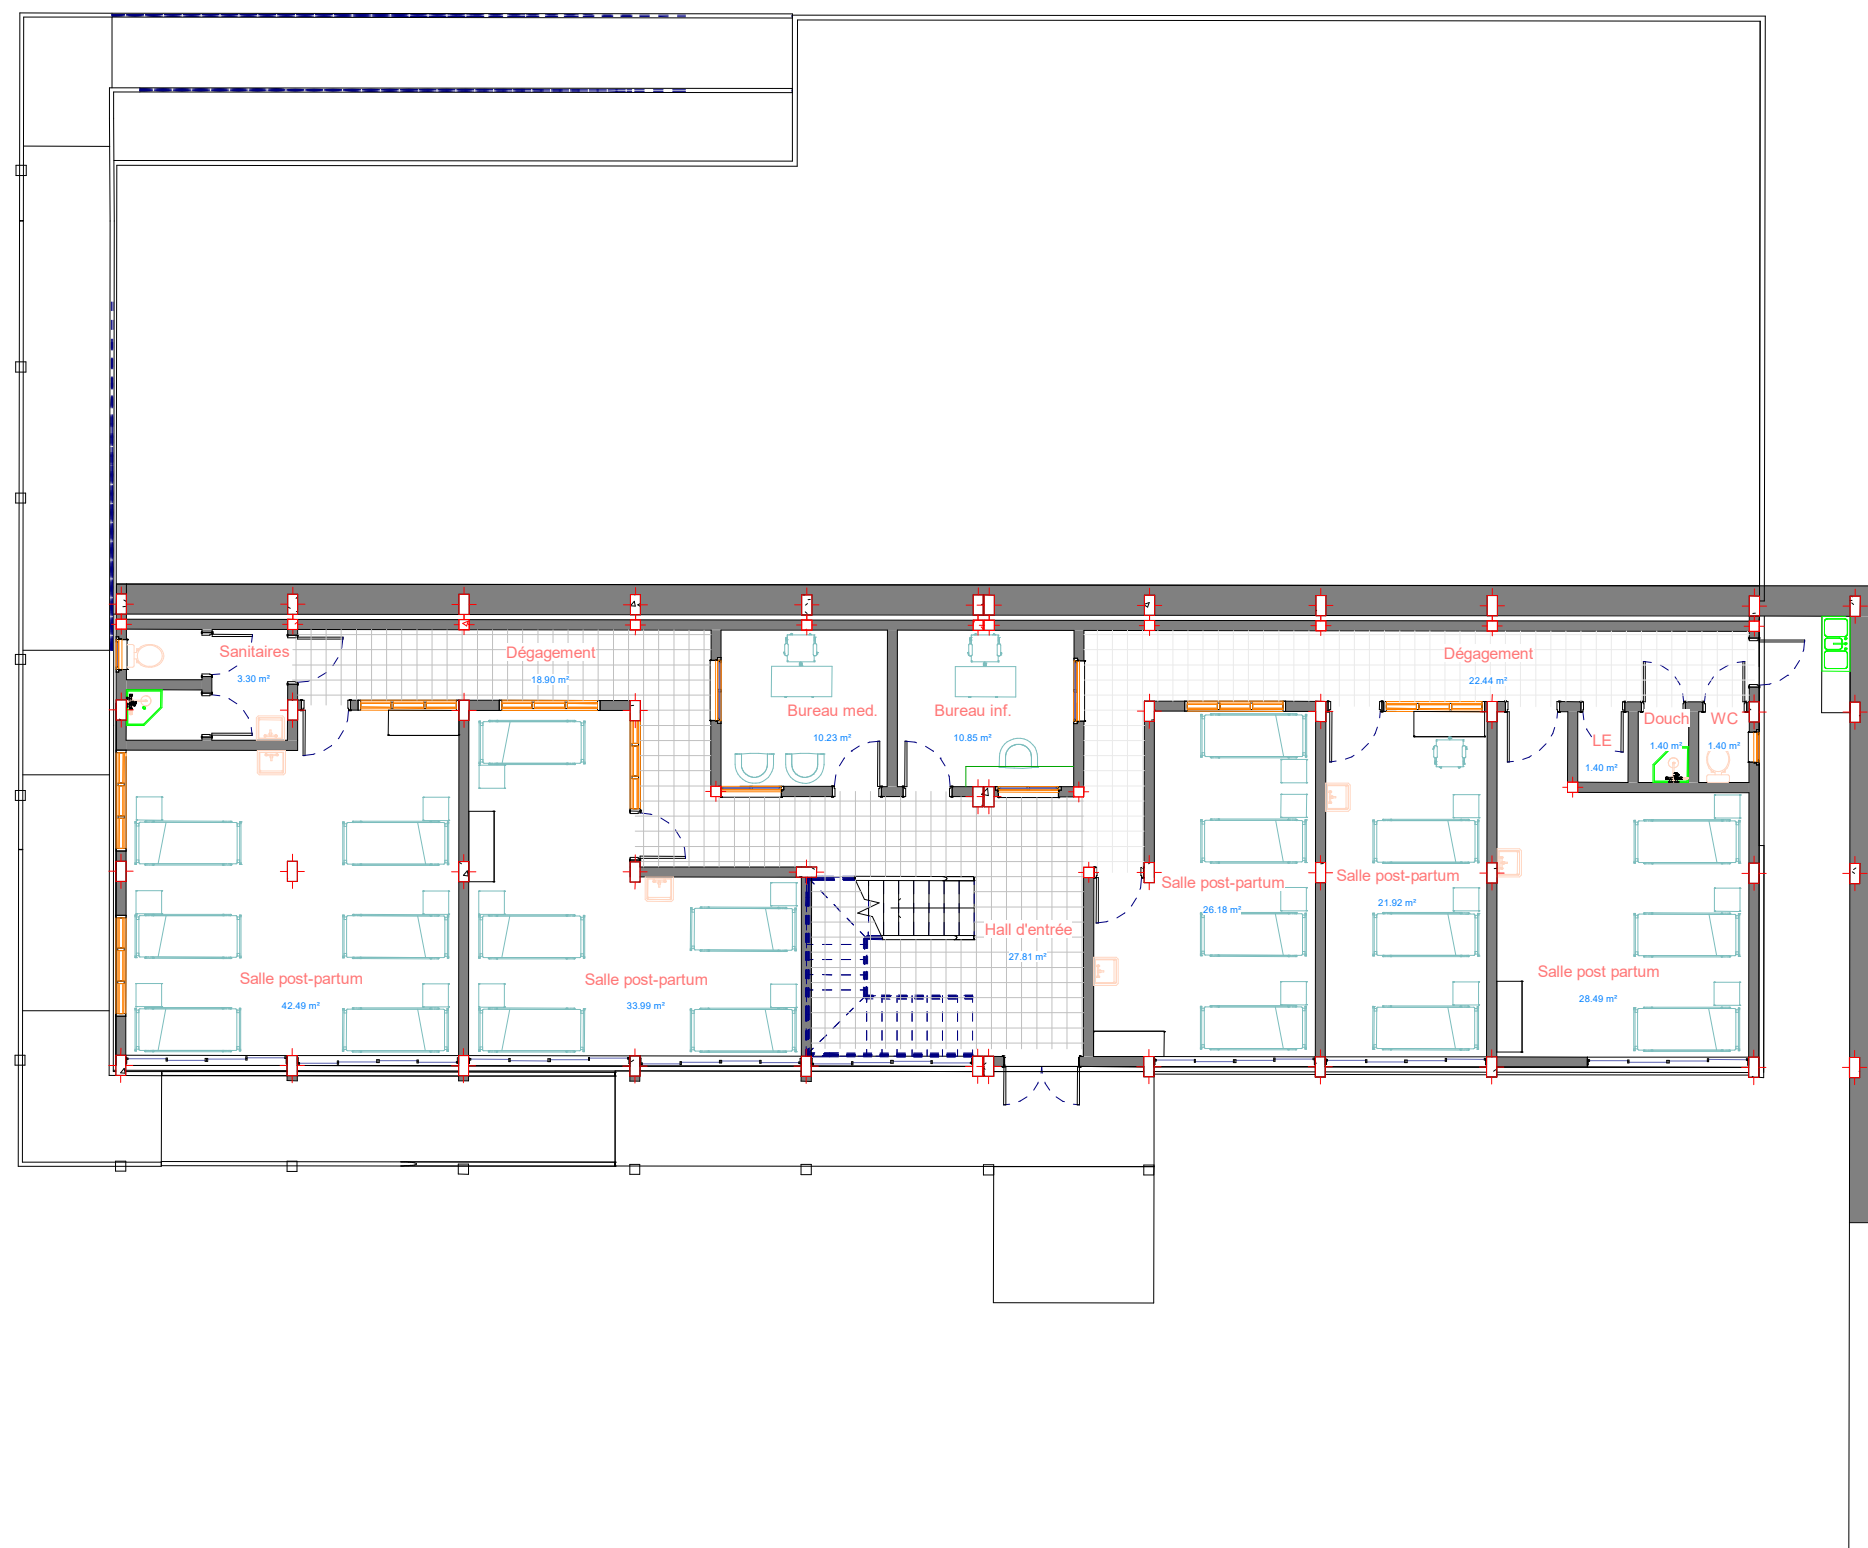

1 B06 Vue en plan rez-de-chaussée
bas aménagée



PHASE	A.P.D	
	P.E	
	P.C	

PROJET DE
REHABILITATION ET
EXTENSION DU BLOC
ACCOUCHEMENT ET
NEONATOLOGIE DE
L'HOPITAL GENERAL DE
REFERENCE DE PANZI

BUREAU D'ÉTUDES :
BURETEC-M



TELEPHONE: (+243)998625490
: (+243)815440922
Email: archismal@gmail.com
Adresse: 1, avenue du Lac, quartier Katindo
commune de Goma, Ville de Goma/
Nord-Kivu, RDC

MAITRE D'OEUVRE:
MALEMO MUSAVULI Serge,
Architecte CNOA 0964

BLOC ACCOUCHEMENT ET
NEONATALITE

Vue en plan rez-de-chaussée
bas aménagée

N°	OBSERVATIONS	DATES
1.	COMPTE RENDUS 002 V 00	24/03/2022
2.	MISES A JOUR	31/08/2022
3.	MISES A JOUR	28/04/2023
	- Ajout étage Néonat	
	- Supression cheneaux	

FORMAT A3

Échelle 1 : 150

DATE 12/06/2023

NUMERO B 06