


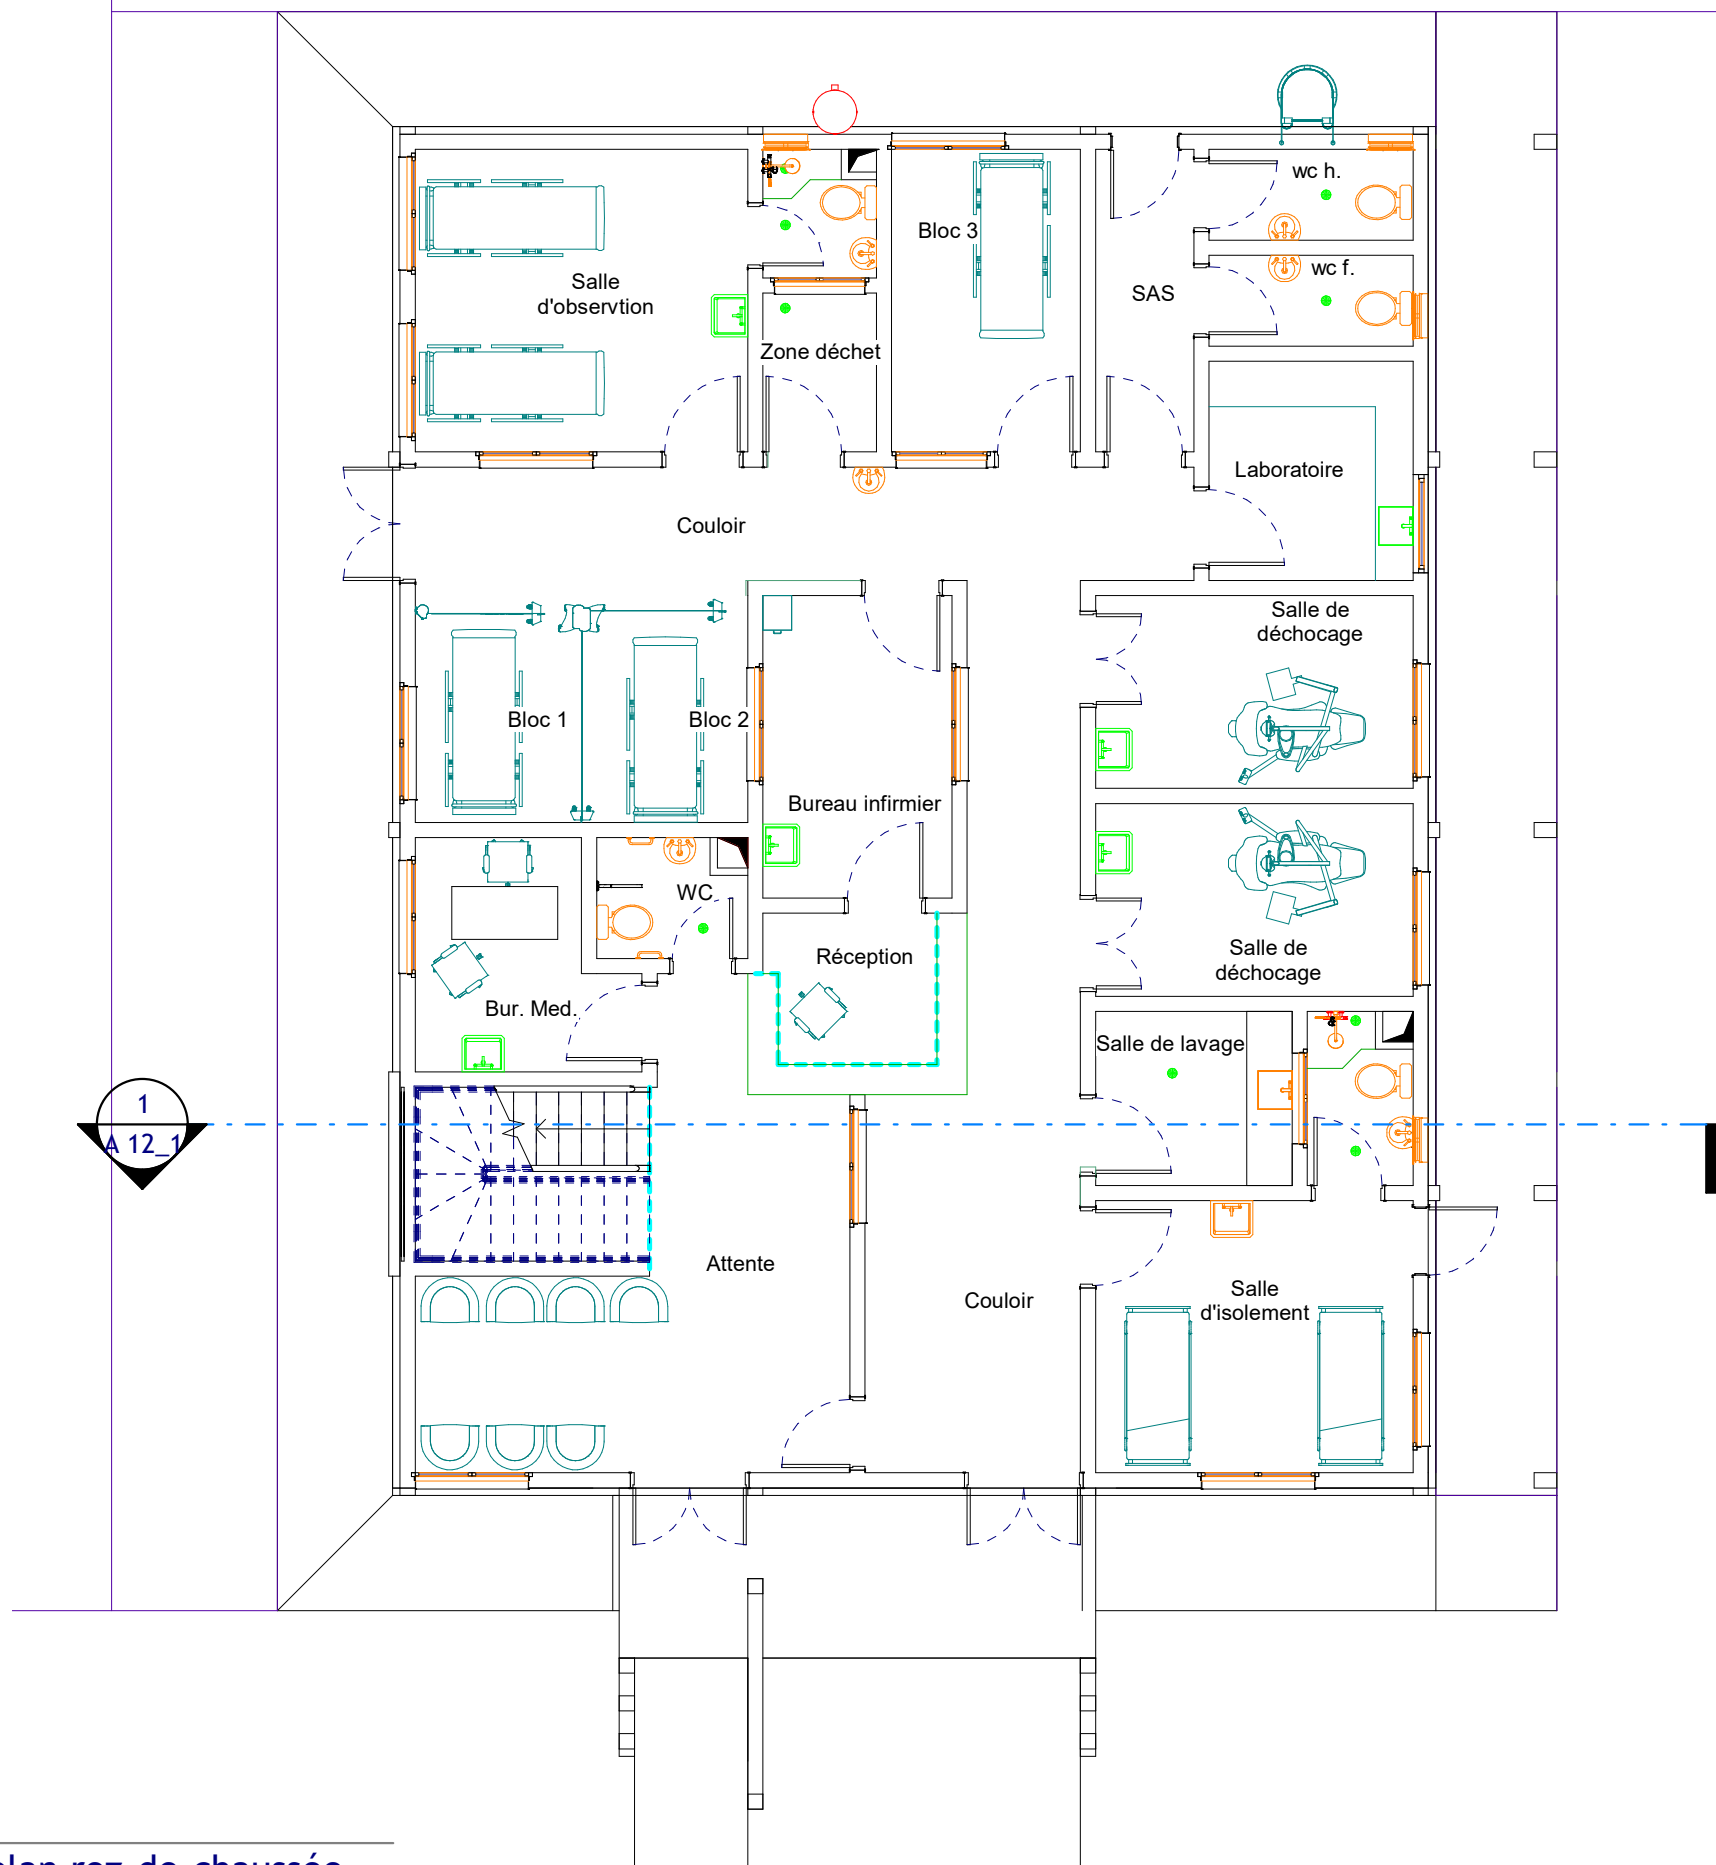

1 A 06 Vue en plan rez-de-chaussée
amenagée



PHASE	A.P.D	
	P.E	
	P.C	

PROJET DE
REHABILITATION ET
EXTENSION DU
BATIMENT URGENCES
DE L'HOPITAL GENERAL
DE REFERENCE DE
PANZI

BUREAU D'ÉTUDES :
BURETEC-M

TELEPHONE: (+243)998625490
: (+243)815440922
Email: archismal@gmail.com
Adresse: 1, avenue du Lac, quartier Katindo
commune de Goma, Ville de Goma/
Nord-Kivu, RDC

MAITRE D'OEUVRE:
MALEMO MUSAVULI Serge,
Architecte CNOA 0964

BLOC URGENCES

Vue en plan
rez-de-chaussée
amenagée

N°	OBSERVATIONS	DATES
1.	COMPTE RENDUS CR 001 V 00	24/03/2022
2.	MISES A JOUR	31/08/2022
3.	MISES A JOUR	14/12/2022

FORMAT A3

Échelle 1 : 100

DATE 09/01/2023

NUMERO A 06